



PROFIL TRANSVERSALE EXISTENTE ȘI PROPUSE



PROFIL TRANSVERSAL PROPUȘ - DRUMUL MARE (DJ 593 B) - A-A

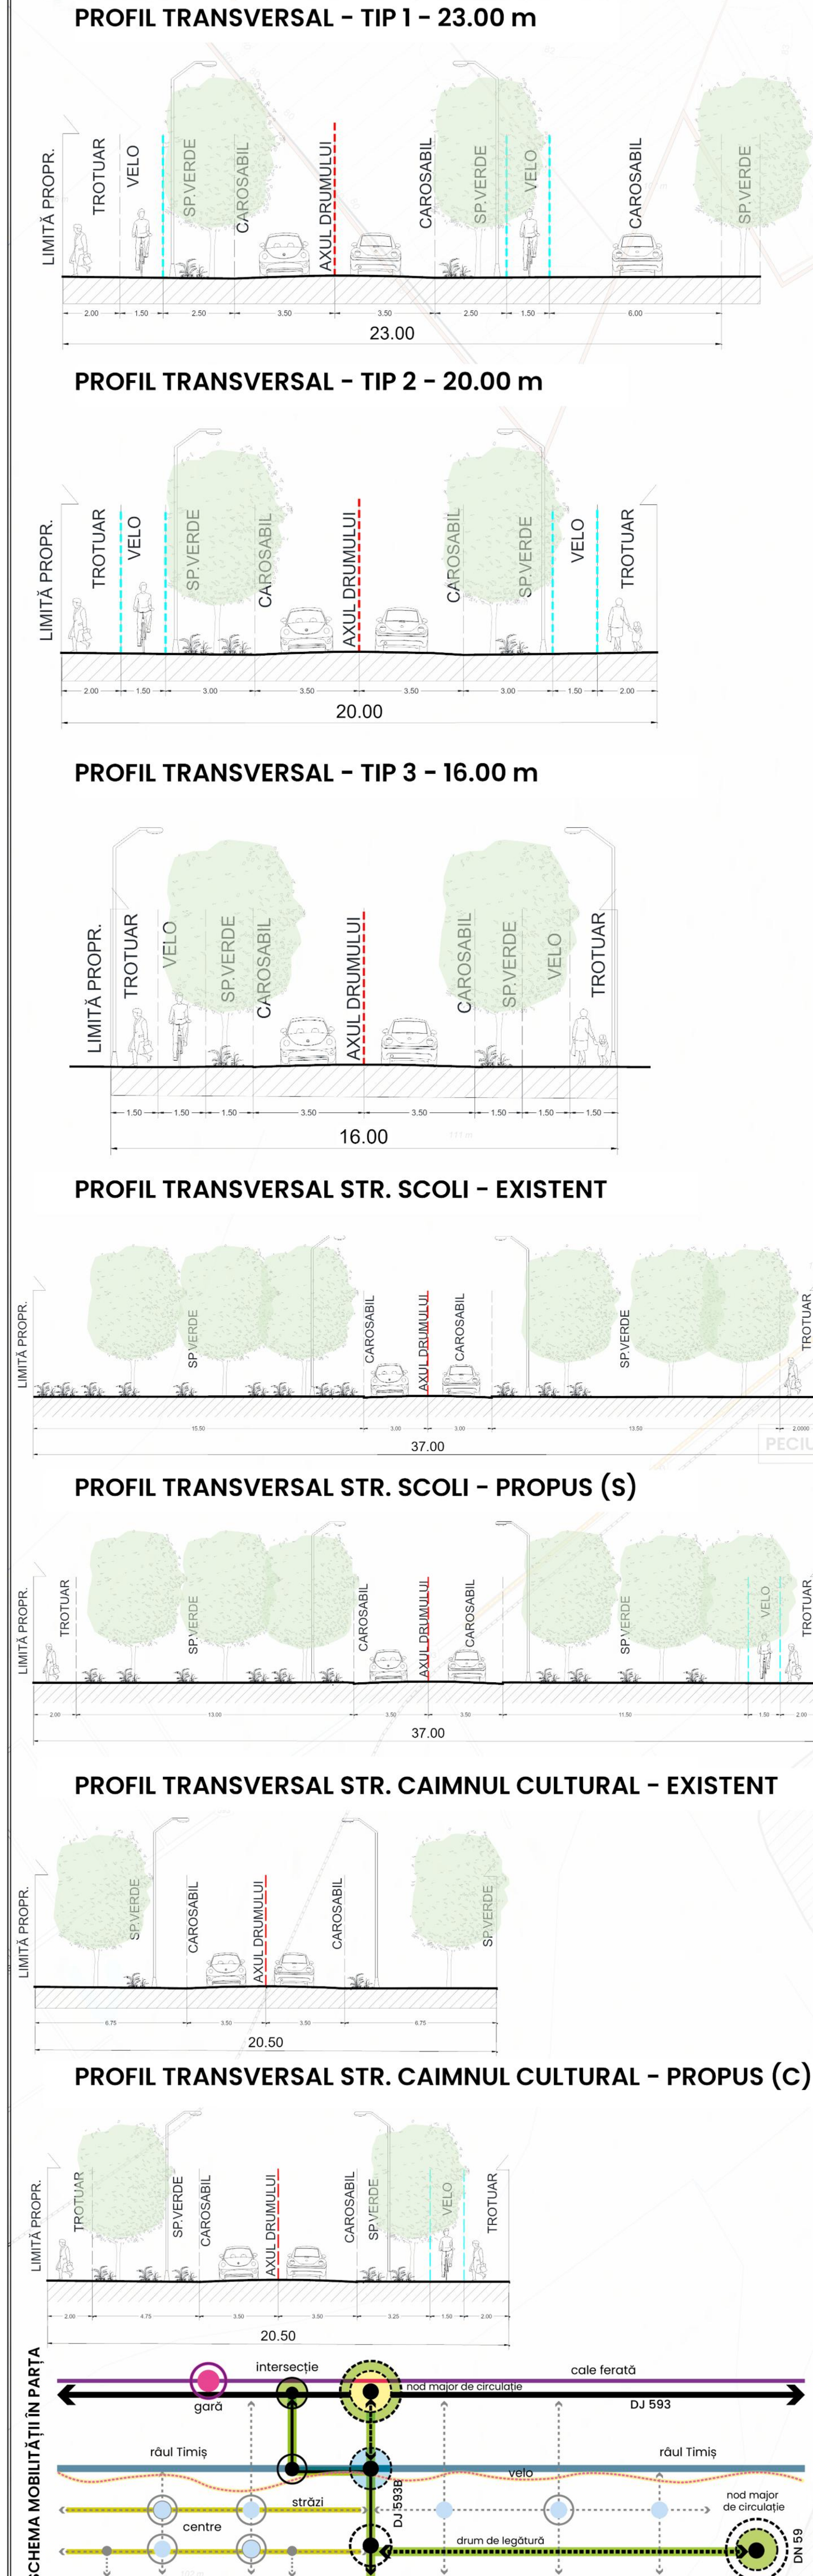

PROFIL TRANSVERSAL EXISTENT- PROPUȘ - DJ 593 - B-B

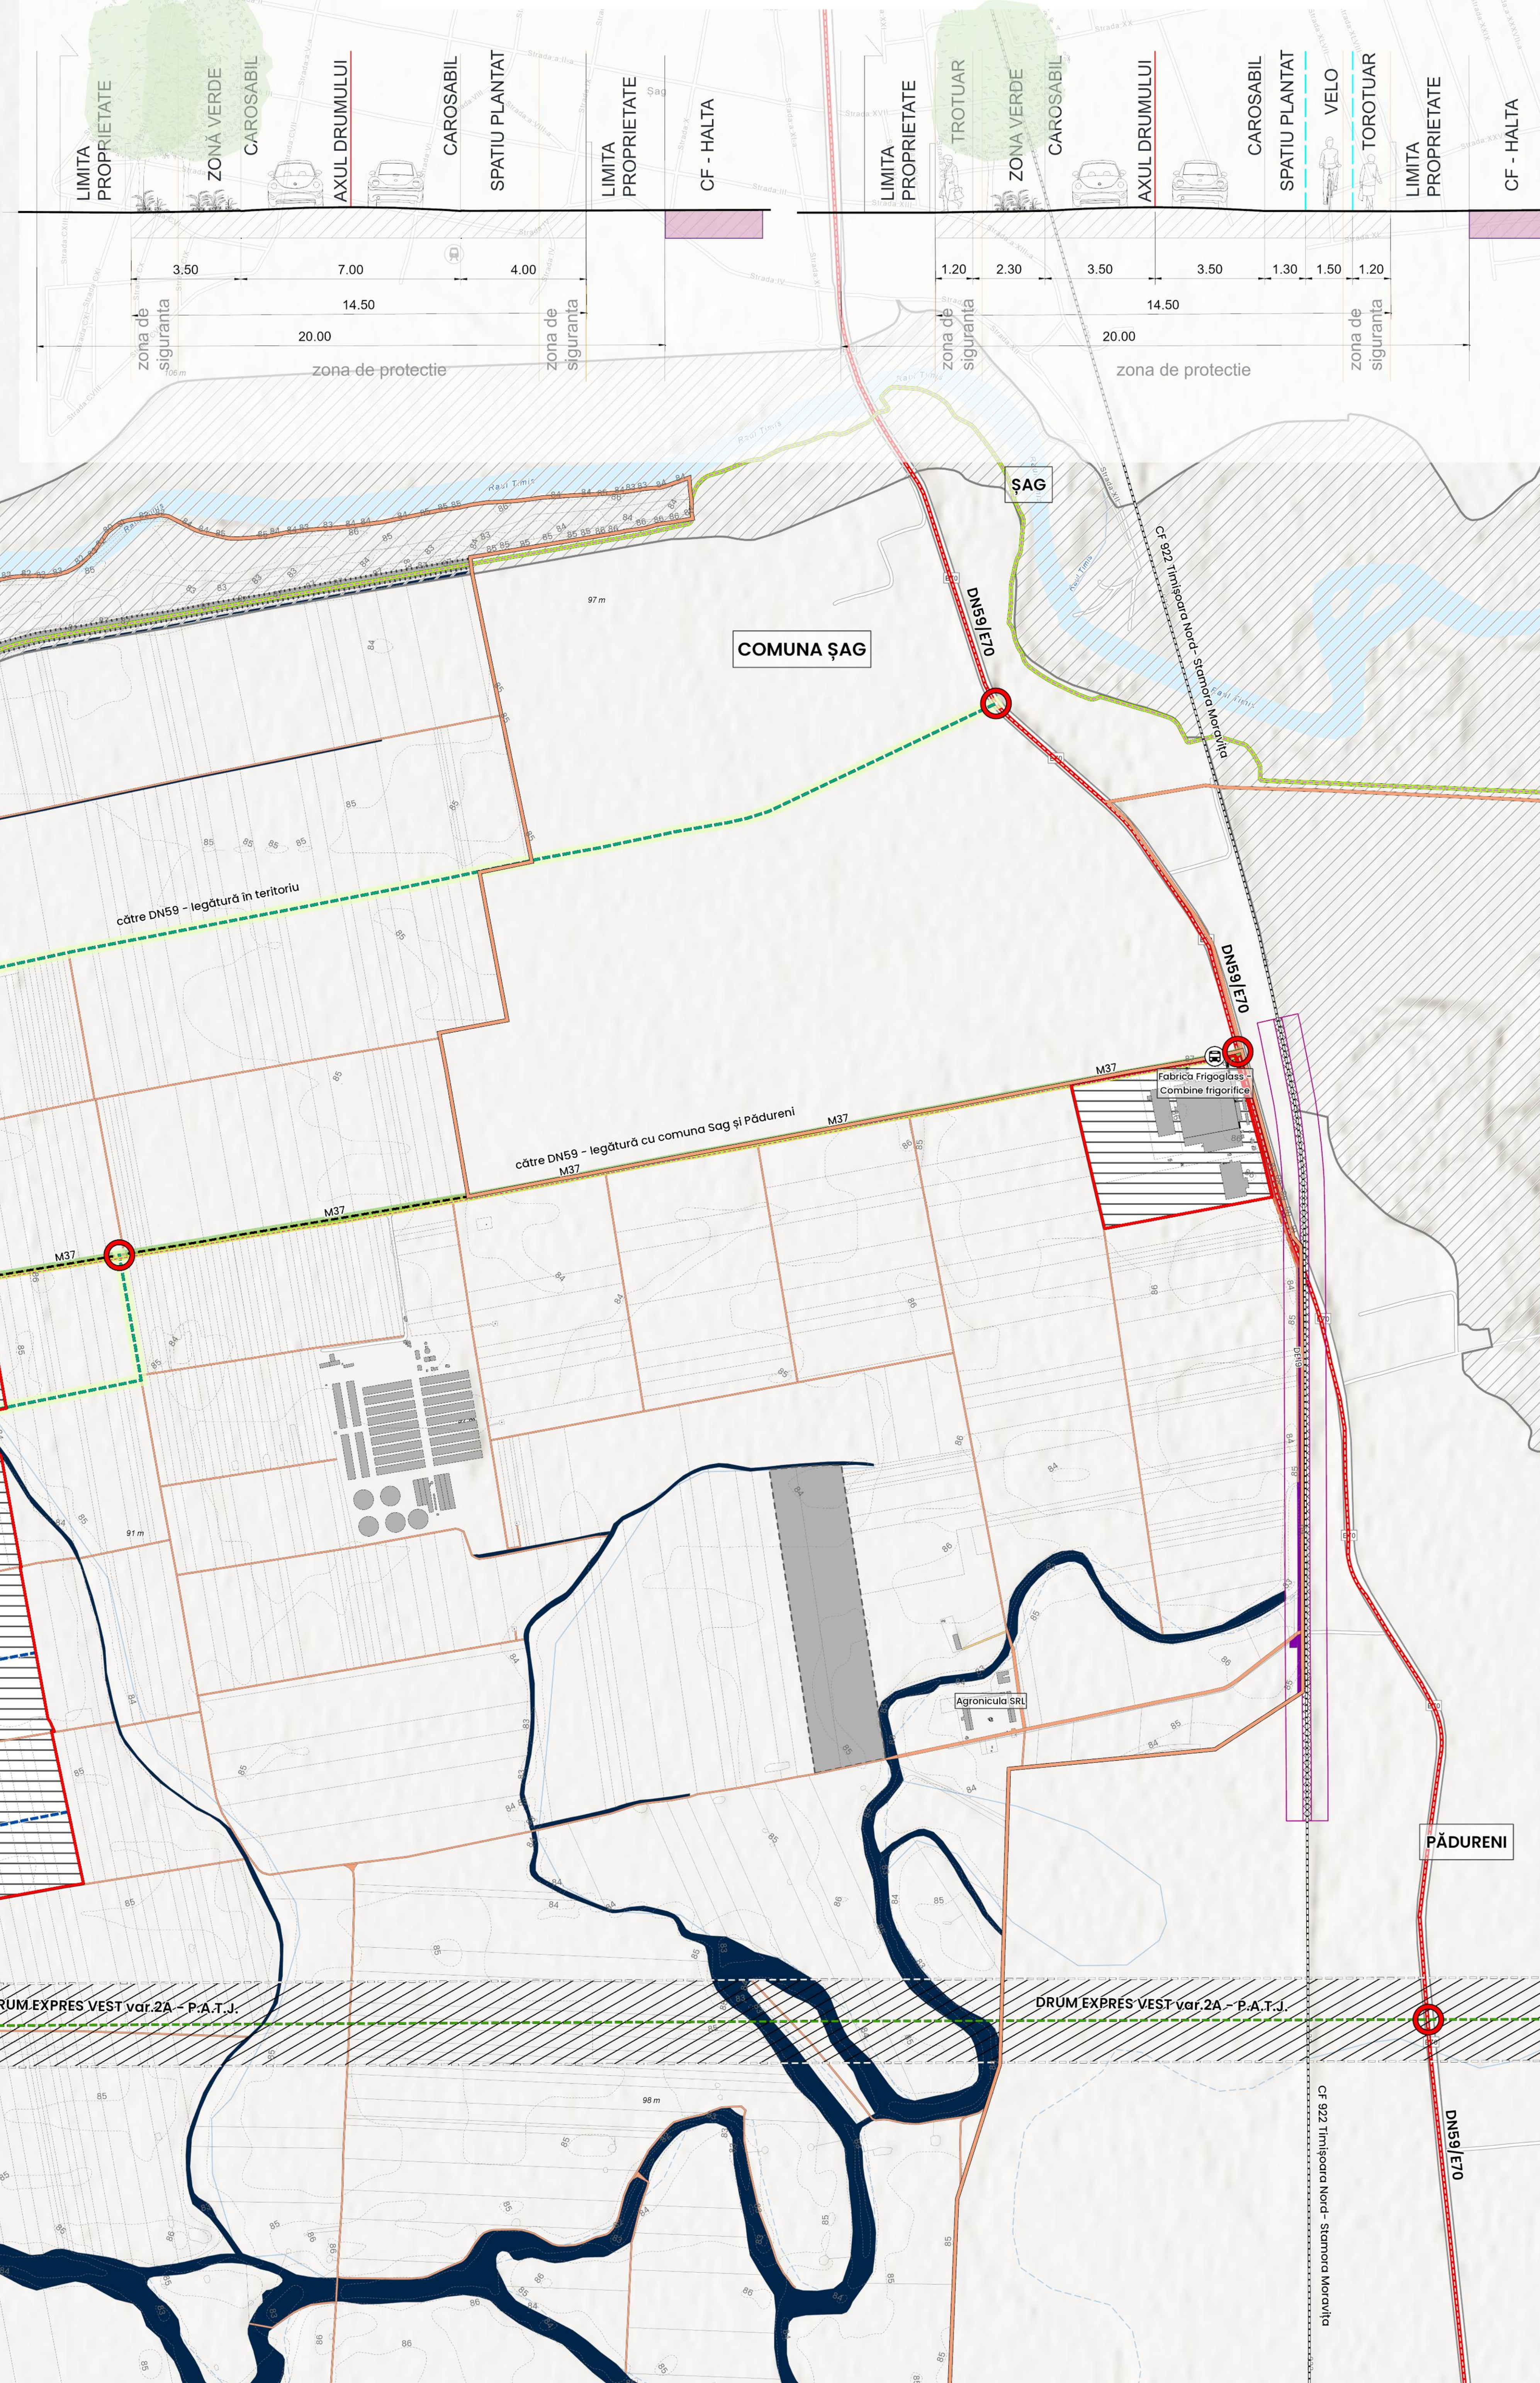

ELABORARE ÎN FORMAT DIGITAL A DOCUMENTAȚIEI DE AMENAJAREA TERITORIULUI - PLAN URBANISTIC GENERAL ÎN COMUNA PARTA, JUDEȚUL TIMIȘ

LEGENDĂ

LIMITE

- Limită administrativ teritorială UAT Parta
- Limită intravilanului propus

MODIFICĂRILE INTRAVILANULUI

- Suprafața propusă a fi introdusă în intravilan
- Suprafața propusă a fi scoasă din intravilan

ELEMENTE TOPOGRAFICE

- Curbe de nivel
- Construcții
- Imobile
- Diguri
- Ape curgătoare

INFRASTRUCTURĂ RUTIERĂ EXISTENTĂ

- Drum național
- Drum județean
- Drum comunal
- Străzi de deservire locală
- Drum vicinal
- Drum exploatare

ELEMENTE DE MOBILITATE URBANĂ EXISTENTE

- Stații de transport public
- Parcări publice amenajate
- Trotuare proiectate
- Linia M37 - Linie metropolitană Parta-Timișoara
- Sens giratoriu (element sculptural-fantăzic)

STAREA ACTUALĂ A CĂILOR DE CICULAȚIE

- Stare bună
- Stare medie
- Stare rea
- Întrări / fundături
- Profile subdimensionate

GENERATOARE DE TRAFIC

- Obiective de interes

REȚEA RUTIERĂ LA NIVEL JUDEȚEAN

- Drum Express Vest cuprins în P.A.T.N., P.A.T.J. Timiș (varianta 2A)

PROIECTE RUTIERE PROPUSE LA NIVEL JUDEȚEAN

- Traseu velo cicloturistic dig râu Timiș mal stâng - A.B.A. Banat (Tronson Albina-Frontiera Serbia)
- Limita zonei de intervenție proiect modernizare drum și pod nou
- Treceri peste apă cf. proiect modernizare drum și pod nou
- Treceri pietonale propuse cf. proiect modernizare drum și pod nou
- Pistă de biciclete propusă cf. proiect modernizare drum și pod nou
- Sens giratoriu cf. proiect modernizare drum și pod nou
- Proiect propunere Traseu DJ 593B - Podul Turcului

REȚEAUA RUTIERĂ PROPUȘĂ

- Legături în teritoriul propuse cu drumul național DN59
- Arteră de legătură cu DN59, propunere de supralărgire/modernizare
- Străzi propuse prin prezenta documentație P.U.G.
- Străzi propuse prin proiect nr.76 / 2024 - P.U.Z. Zonă rezidențială cu dotări complementare admise și zona verzi - P.U.Z. Locuințe pentru tineri, Comuna Parta, Județul Timiș, CF. 406079, CF. 406080, CF. 406081, CF. 406082, CF. 406030
- Sens giratoriu/Intersecții propuse care vor fi detaliate prin studii de specialitate
- Stradă propusă spre pietonalizare și modernizare
- Traseu velo propus orientativ prin prezenta documentație P.U.G.
- Propunere stații de reîncărcare electrică (stații VE) cf. proiect nr. 1571/29.12.2021: Amplasare stații de reîncărcare autovehicule electrice în comuna Parta, județul Timiș

INFRASTRUCTURĂ FEROVIARĂ

- Căi de comunicație feroviară și amenajări aferente
- Linie de cale ferată
- Halta Parta (punct de oprire, transport de călători pe linia CF 132 - Timișoara Nord - Cruciș)
- Propunere de modernizare halta CF

ZONA REGLEMENTARE SUPLEMENTARĂ

ZONE PROTEJATE FAȚĂ DE CONSTRUCȚII ȘI CULOARE TEHNICE

- zonă de siguranță a infrastructurii feroviare publice cf. Ordonanța 12/1998 (20m); Zonă de protecție a infrastructurii feroviare publice cf. Ordonanța 12/1998 (100m)
- zone de protecție față de drumurile naționale cf. Ordonanța 43/1997 (22m); -zone de protecție față de drumurile județene cf. Ordonanța 43/1997 (20m); -zone de protecție față de drumurile comunale cf. Ordonanța 43/1997 (18m)

ZONĂ DE PROTECȚIE LUCRĂRI HIDROTEHNICE

- Zonă de protecție lucrări hidrotehnice (isc antropic - dig)

INTERDICȚIE DEFINITIVĂ DE CONSTRUIRE

- Interdicție permanentă de construire

INTERDICȚII TEMPORARE DE CONSTRUIRE

- Culcar drum expres propus, cu interdicție temporară de construire până la definitivarea soluției tehnice și instituirea interdicțiilor cf. OG 43/1997

BENEFICIAR		DENUMIRE PROIECT	
PRIMĂRIA COMUNEI PARTA		ELABORARE P.U.G. ÎN FORMAT DIGITAL AL COMUNEI PARTA, JUDEȚUL TIMIȘ	
PROIECTANT		DENUMIRE PLANȘĂ	
GEODATA SERVICES S.R.L.		REȚEA MAJORĂ, CIRCULAȚII, TRANSPORT PUBLIC, MOBILITATE, STAȚIONARE	
DIRECTOR		PROIECT NR.	
MANAGER PROIECT		15603/19.06.2025	
SFP PROIECT		PLANȘA NR.	
COORDONATOR LUCR.		330	
PROIECTANT		SCALA	
CATAT GIS		1:7000	
urub. Dan JOTU		DATA ELABORARE	
urub. Ioana AFLORE		11.2025	
urub. Ioana DULF		DATA REVIZUI	
urub. Victoria MATEI		08.2026	
urub. Felicia IURSCU			

dimensiuni planșă: 1700 X 841 mm