



TOTAL INTRAVILAN EXISTENT	Suprafața (ha)	Nr. crt	Construcții cu valoare arhitecturală	Denumire
Suprat. localității Parta ian.1990 cf. PUG în vigoare	274.80	1	Monument înscris în LMI - TM-II-m-B-062669	Biserica Ortodoxă Sărbă „Înălțarea Domnului”
TOTAL INTRAVILAN EXISTENT cf. OCPI 98’ și actualizare limită prin Adresa nr.1430/30.04.2026	277.80	2	propunere clădire	Biserica Ortodoxă Română „Nașterea Maicii Domnului”
TOTAL INTRAVILAN EXISTENT cf. OCPI și P.U.G. în vigoare aprobat prin H.C.L. Nr.26/25.04.2002(Trup Frigoglass)	279.47	3	propunere clădire	Biserica Romano-Catolică “Sf. Elisabeta a Ungariei”
		4	propunere clădire	Biserica Greco-Catolică “Nașterea Maicii Domnului”
		5	Sit arheologic grupa A - Cod RAN - 158797.02	Așezarea neolitică de la Parta - Casa Cerbului, Sanctuar
		6	Sit arheologic Cod RAN - 158797.09	Așezarea Situl arheologic de la parta - Podul Turcului B
Limita documentațiilor de urbanism aprobate prin H.C.L. de tip P.U.Z.	114.02			
Limita intravilanului existent actual	393.49			
Limita intravilanului propus	584.10			
Limita administrativă UAT comuna Parta	5480.65			

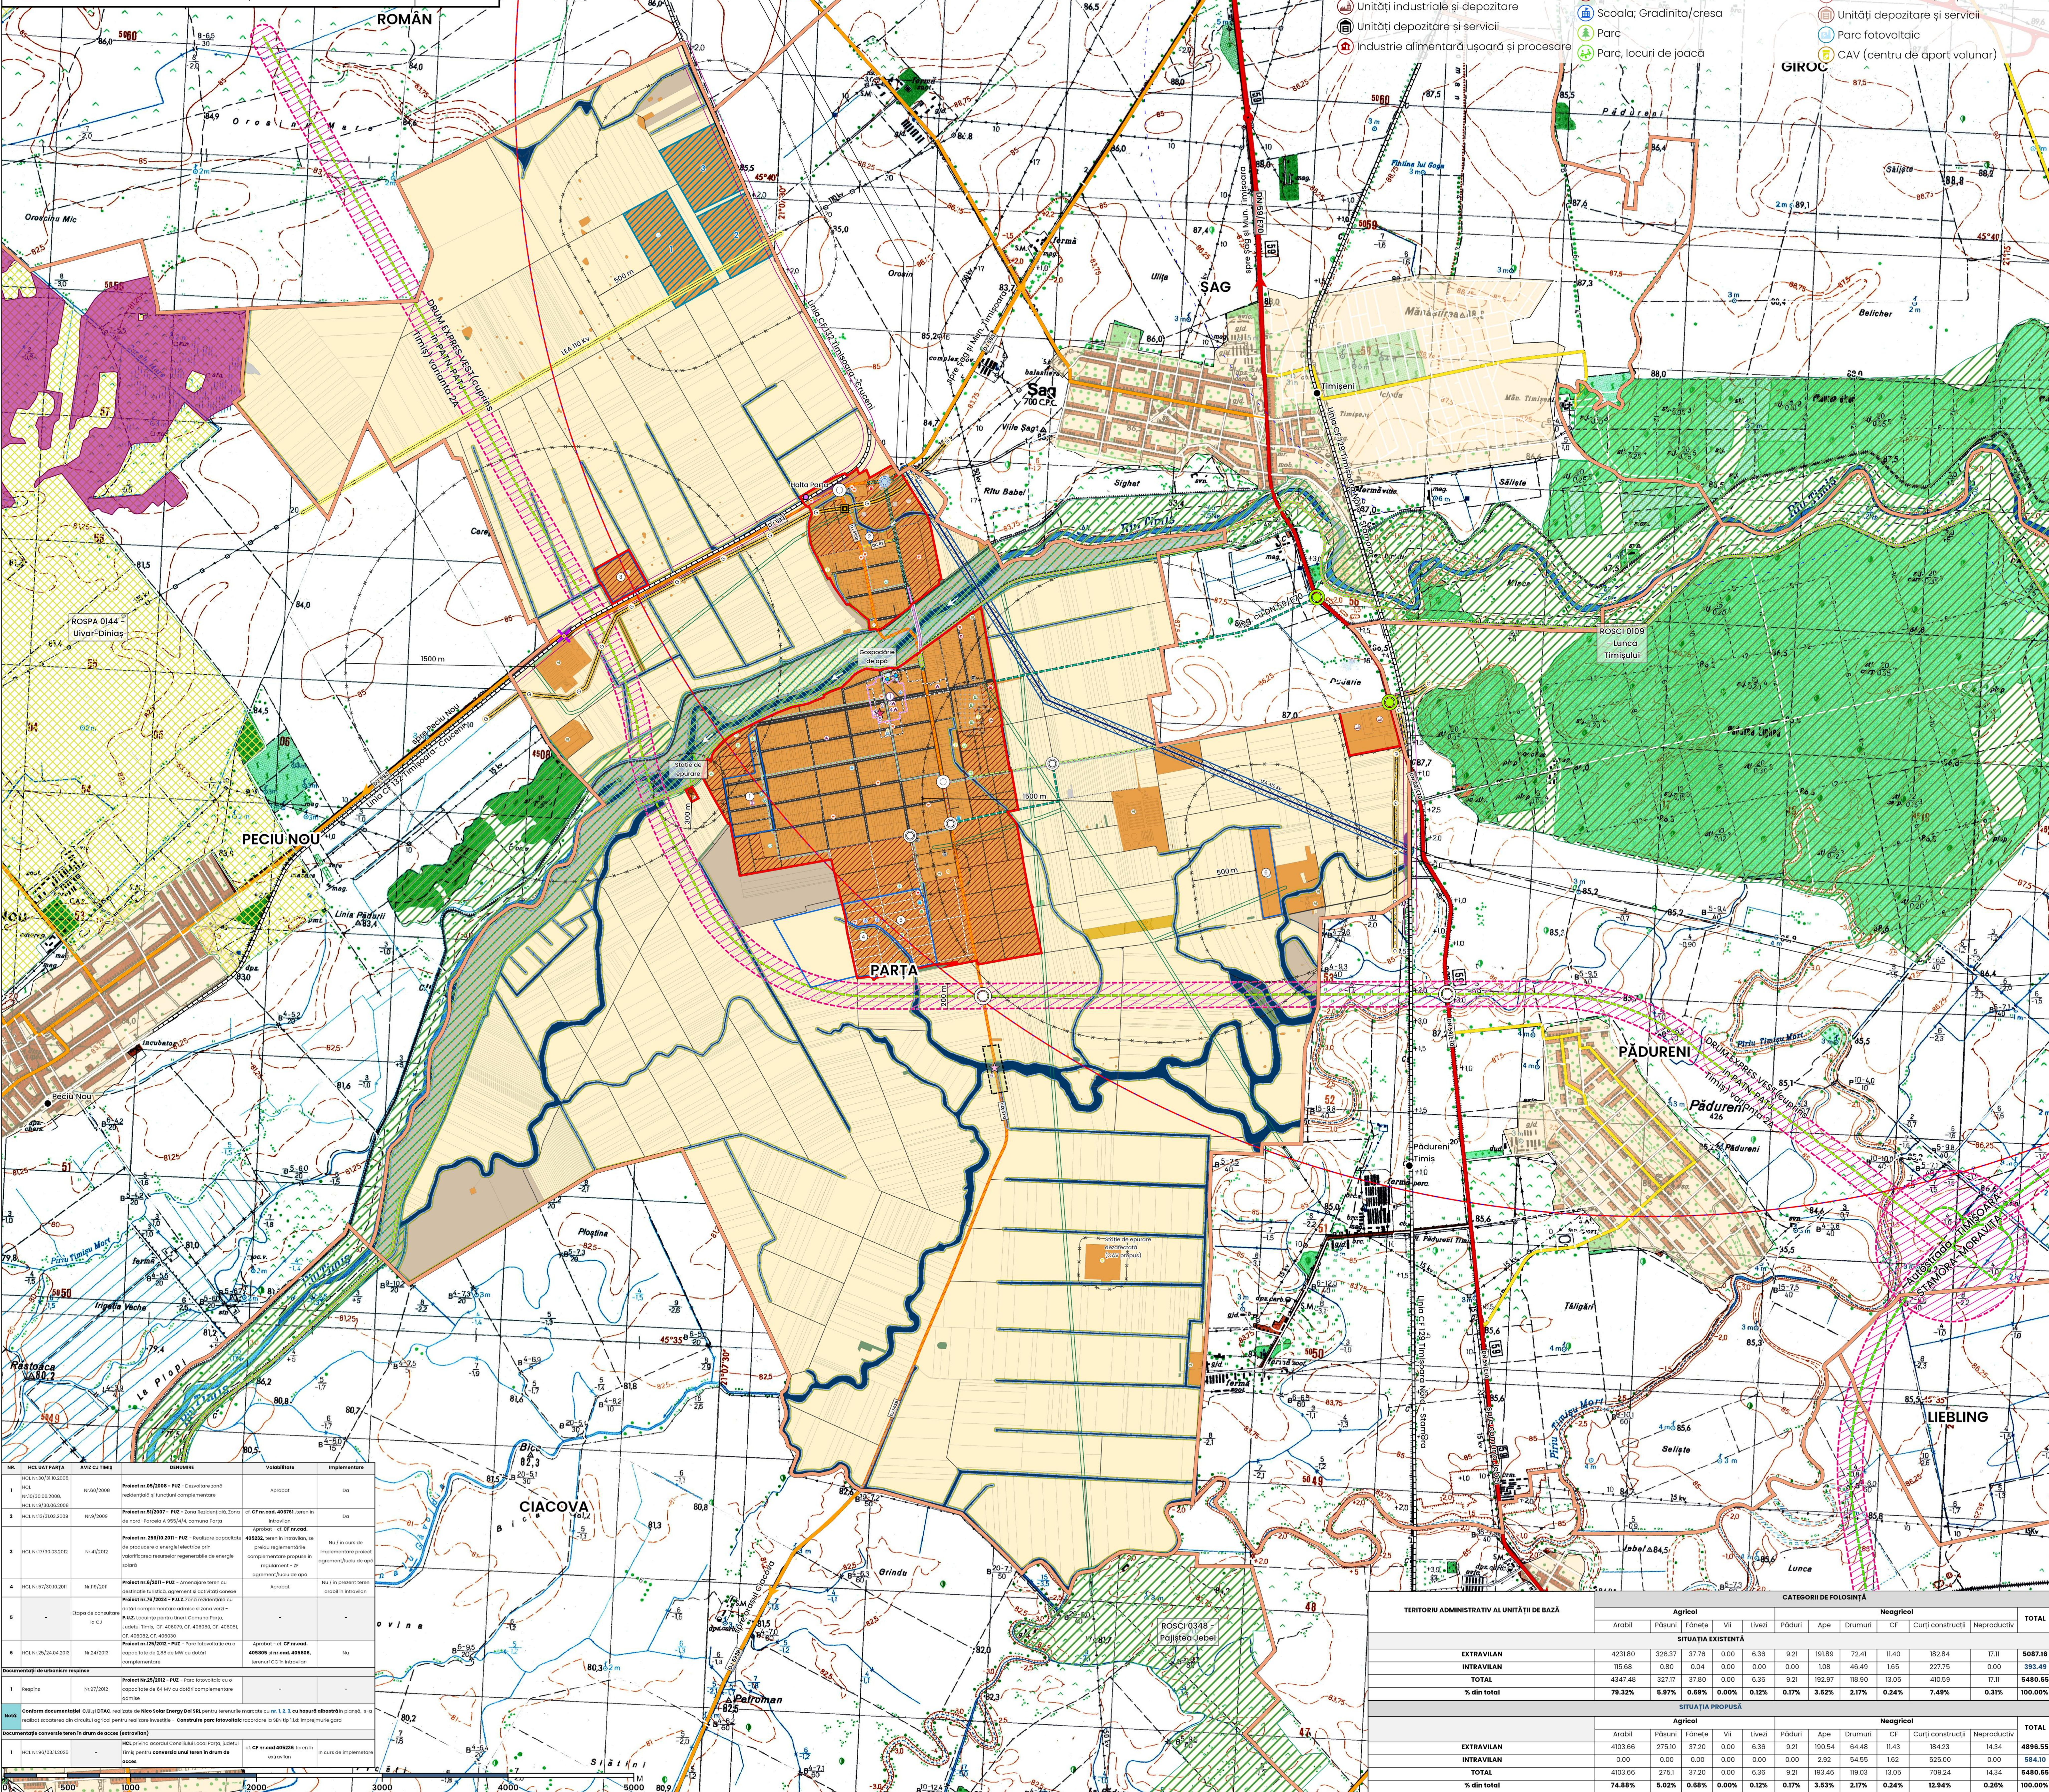

Nr.	Nr. HCL/ACT PARTA	AVIZ CĂ TRECE	DESCRIEREA	Validabilitate	Implementare

- OBIECTIVE EXISTENTE**
 - Comert/servicii
 - Instituții publice
 - Instituții de cultură/muzeu
 - Instituții pentru culte
 - Sănătate
 - Invățământ
 - Agrement, parcuri și jocuri de joacă
 - Gospodărie comunală
 - Echipare editură
 - Unități industriale și depozitare
 - Unități depozitare și servicii
 - Industrie alimentară ușoară și procesare
- OBIECTIVE PROPUSE**
 - Zona rezidențială și servicii mixte
 - Centru de Mestesuguri Locale
 - Comert
 - Comert/servicii
 - Servicii/restaurant/terase
 - Restaurant/pensiune
 - Zona administrativă/birouri
 - Dispensar/servicii medicale
 - Școală; Grădiniță/creșă
 - Parc
 - Parc, locuri de joacă
- Unități agricole și agro-zootehnice**
 - Parc, spații verzi și agrement
 - Grădini comunitare, spații verzi și zone de relaxare
 - Spații verzi de agrement și servicii publice
 - Parc de agrement tematic
 - Zona de plajă
 - Camping
 - Servicii/industrie ușoară/ depozitare
 - Centru de procesare produse agricole
 - Unități industriale și depozitare
 - Unități depozitare și servicii
 - Parc fotovoltaic
 - CAV (centru de aport volunar)

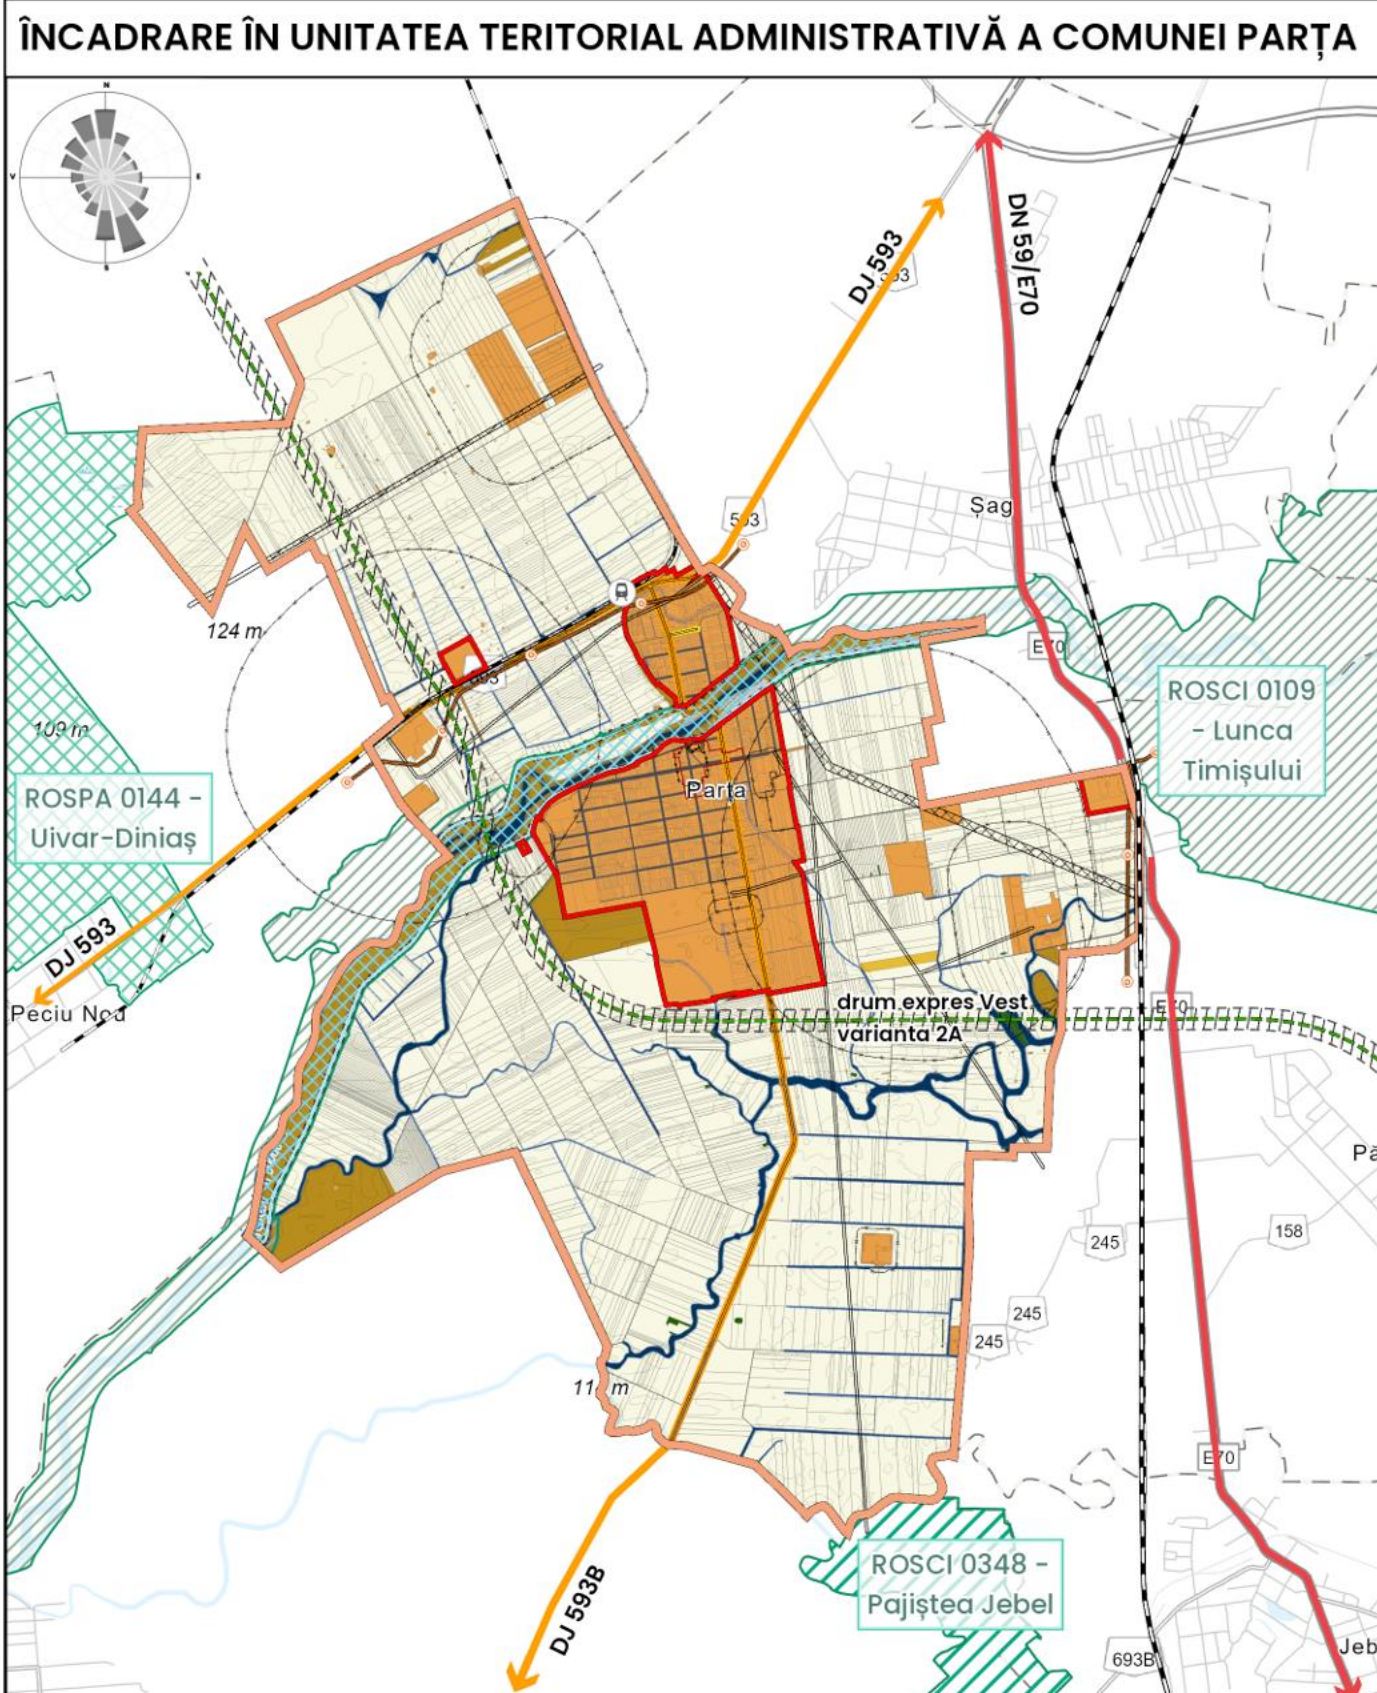

LEGENDĂ

LIMITE

- Limita unităților administrative
- Limita intravilanului propus
- Limita documentațiilor de urbanism aprobate prin HCL de tip P.U.Z. sau în curs de aprobare
- Limita terenului destinat pt. lucrări de tip IIC - construire parcare fotovoltaică
- Limita zonei centrale propunere

CĂI DE COMUNICAȚIE ÎN TERITORIUL REȚEA RUTIERĂ LA NIVEL JUDEȚEAN

DENUMIRE

- Autostradă Stamora-Moravița
- Proiect "Pod pe DJ5938 la Parta KM+500" cu HCL nr. 354/15.12.2025
- Proiect Execuție pod pe DJ5938
- Limita zonei de intervenție cf. Proiect "Pod pe DJ5938 la Parta KM+500" cu HCL nr. 354/15.12.2025
- Sens giratoriului cf. Proiect "Pod pe DJ5938 la Parta KM+500" cu HCL nr. 354/15.12.2025
- Planșă de circulație propusă cf. Proiect "Pod pe DJ5938 la Parta KM+500" cu HCL nr. 354/15.12.2025
- Traseu velo ciclistic dig rău
- Timiș mal stâng - A.B.A. Bonat (Transon Albina-Frontera Serbia)

REȚEA RUTIERĂ EXISTENTĂ

- Drum național - DN 59 (E70)
- Drum județean - DJ 5938
- Drum comunal - DC 67
- Drumuri de deservire locală

SITUAȚIE PROPUȘĂ

- Legături în teritoriul propus prin prezenta documentație P.U.G.
- Drum de legătură cu DN59
- propunere de supraîncălzire prin prezenta documentație P.U.G.
- Străzi propuse prin prezenta documentație P.U.G.
- Străzi propuse prin Proiect nr.76 / 2024 - P.U.Z. Zona rezidențială cu dotări complementare admise și zona verzi - PUZ Locuințe pentru tineri, Comuna Parta, Județul Timiș, CF. 406079, CF. 406080, CF. 406081, CF. 406082, CF. 406083
- Intersecții pe mai multe niveluri propuse
- Intersecții la nivel propuse, legături cu arterele majore (DN59/E70)
- Intersecție la nivel propusă
- Intersecție existentă la nivel - propusă spre amenajare și modernizare

REȚEAUA DE CALE FERATE

- Căi de comunicație feroviară
- Linie de cale ferată
- Trecerea la nivel cu calea ferată
- Gară
- Haltă
- Haltă Parta

ELEMENTE TOPOGRAFICE

- Parcelă
- Construcții
- Curbe de nivel

MONUMENTE ISTORICE cf. LMI 2015

- Monument - Biserica "Înălțarea Domnului" - Cod LMI - TM-II-m-B-062669
- Indicativ monument istoric cf. LMI 2015

PROPOUNERI DE CLASARE ÎN LMI

- Imobile propuse spre clasare în LMI categoria "Monument", grupa valorică B
- Limita zonei de protecție unificate (ZPU)

SITURI ARHEOLOGICE cf. R.A.N.

- Sit arheologic grupa valorică A - Cod RAN - 158797.02
- Sit arheologic de la Parta - Podul Turcului B - Cod RAN - 158797.09

ZONE PRIORITARE PENTRU BIODIVERSITATE (ZPB)

- Zona prioritară pentru biodiversitate (ZPB) - propusă pentru Catalogul național al ZPB
- Proiect revizuit - Etapa I, în consultare publică (MMAF, 2026), înregistrat prin ordin

REȚEA DE CANALIZARE

- Conducție rețelare
- Stație de epurare a apelor uzate

SERVITIUT AERONAUTICE MILITARE

- Zona supusă serviciilor aeronautice militare și limitărilor privind înălțimea obstacolelor, conform avizului MAPN.
- Zona canonică
- Zona canonică exterioră

LUCRĂRI TEHNICO-EDILITARE

- REȚEA DE ALIMENTARE CU ENERGIE ELECTRICĂ
- Linie electrică aeriană LEA 410 KV
- Linie electrică aeriană LEA 110 KV

REȚEA DE ALIMENTARE CU GAZE NATURALE

- Conducție de Transport - Transgaz
- Conducție de Transport - Transgaz proiectat
- Transgaz - SPC (stație de protecție catodică)

REȚEA DE ALIMENTARE CU APĂ

- Gospodărie de apă
- Conducție de aducțiune
- Captoare de apă subterană
- Captoare de apă subterană
- Rezervor de înmagazinare a apei potabile

REȚEA DE CANALIZARE

- Conducție rețelare
- Stație de epurare a apelor uzate

BENEFICIAR

PROIECTANT

GEODATA SERVICES S.R.L.

ELABORARE P.U.G. ÎN FORMAT DIGITAL AL COMUNEI PARTA, JUDEȚUL TIMIȘ

DENUMIRE PLANȘĂ

PROIECT NR. 15503/19.06.2025

PLANȘĂ NR. 3.2

SCALA 1:15000

DATA ELABORARE 11.2025

DATA REVIZIE 09.2026

COORDONATOR URB urb. Dan JOTU

PROIECTANT urb. Dan JOTU

CARTAT GIS urb. Iosana ALFULE

URB. Iosana ALFULE

URB. Victorioa MATEI

URB. Felicia BLESCU

dimensioni planșă 1057 x 1037 mm