

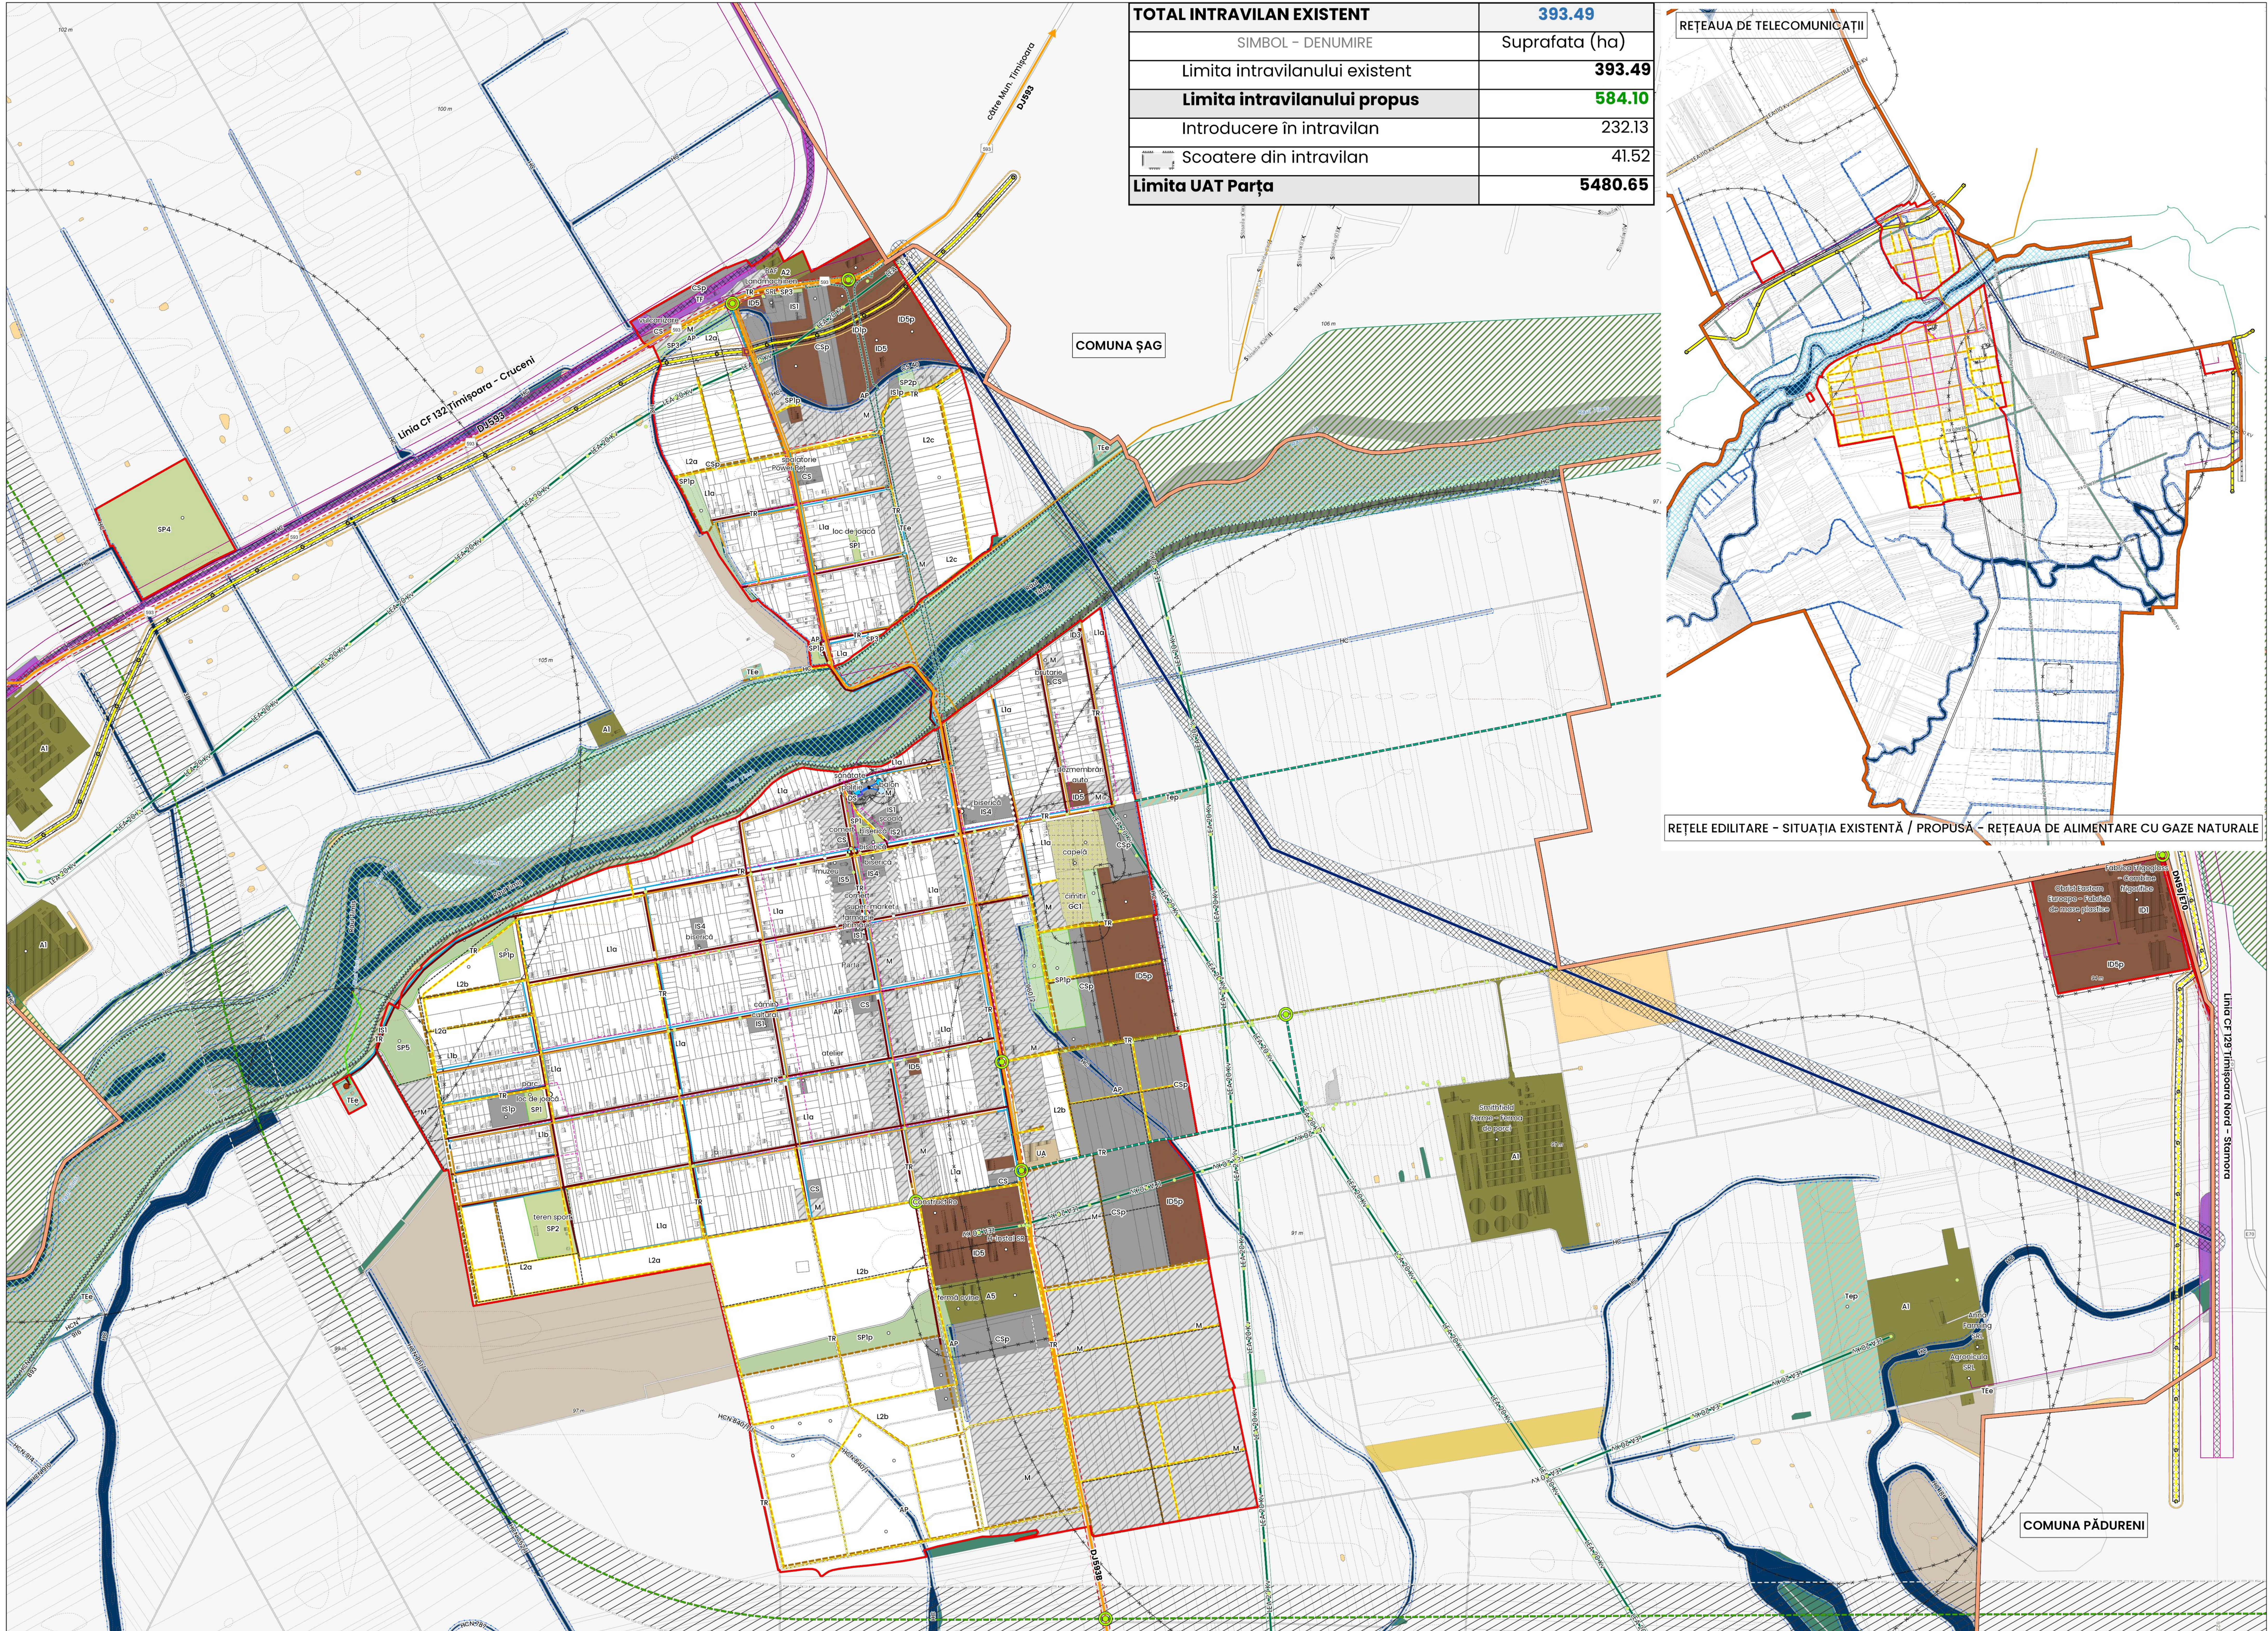
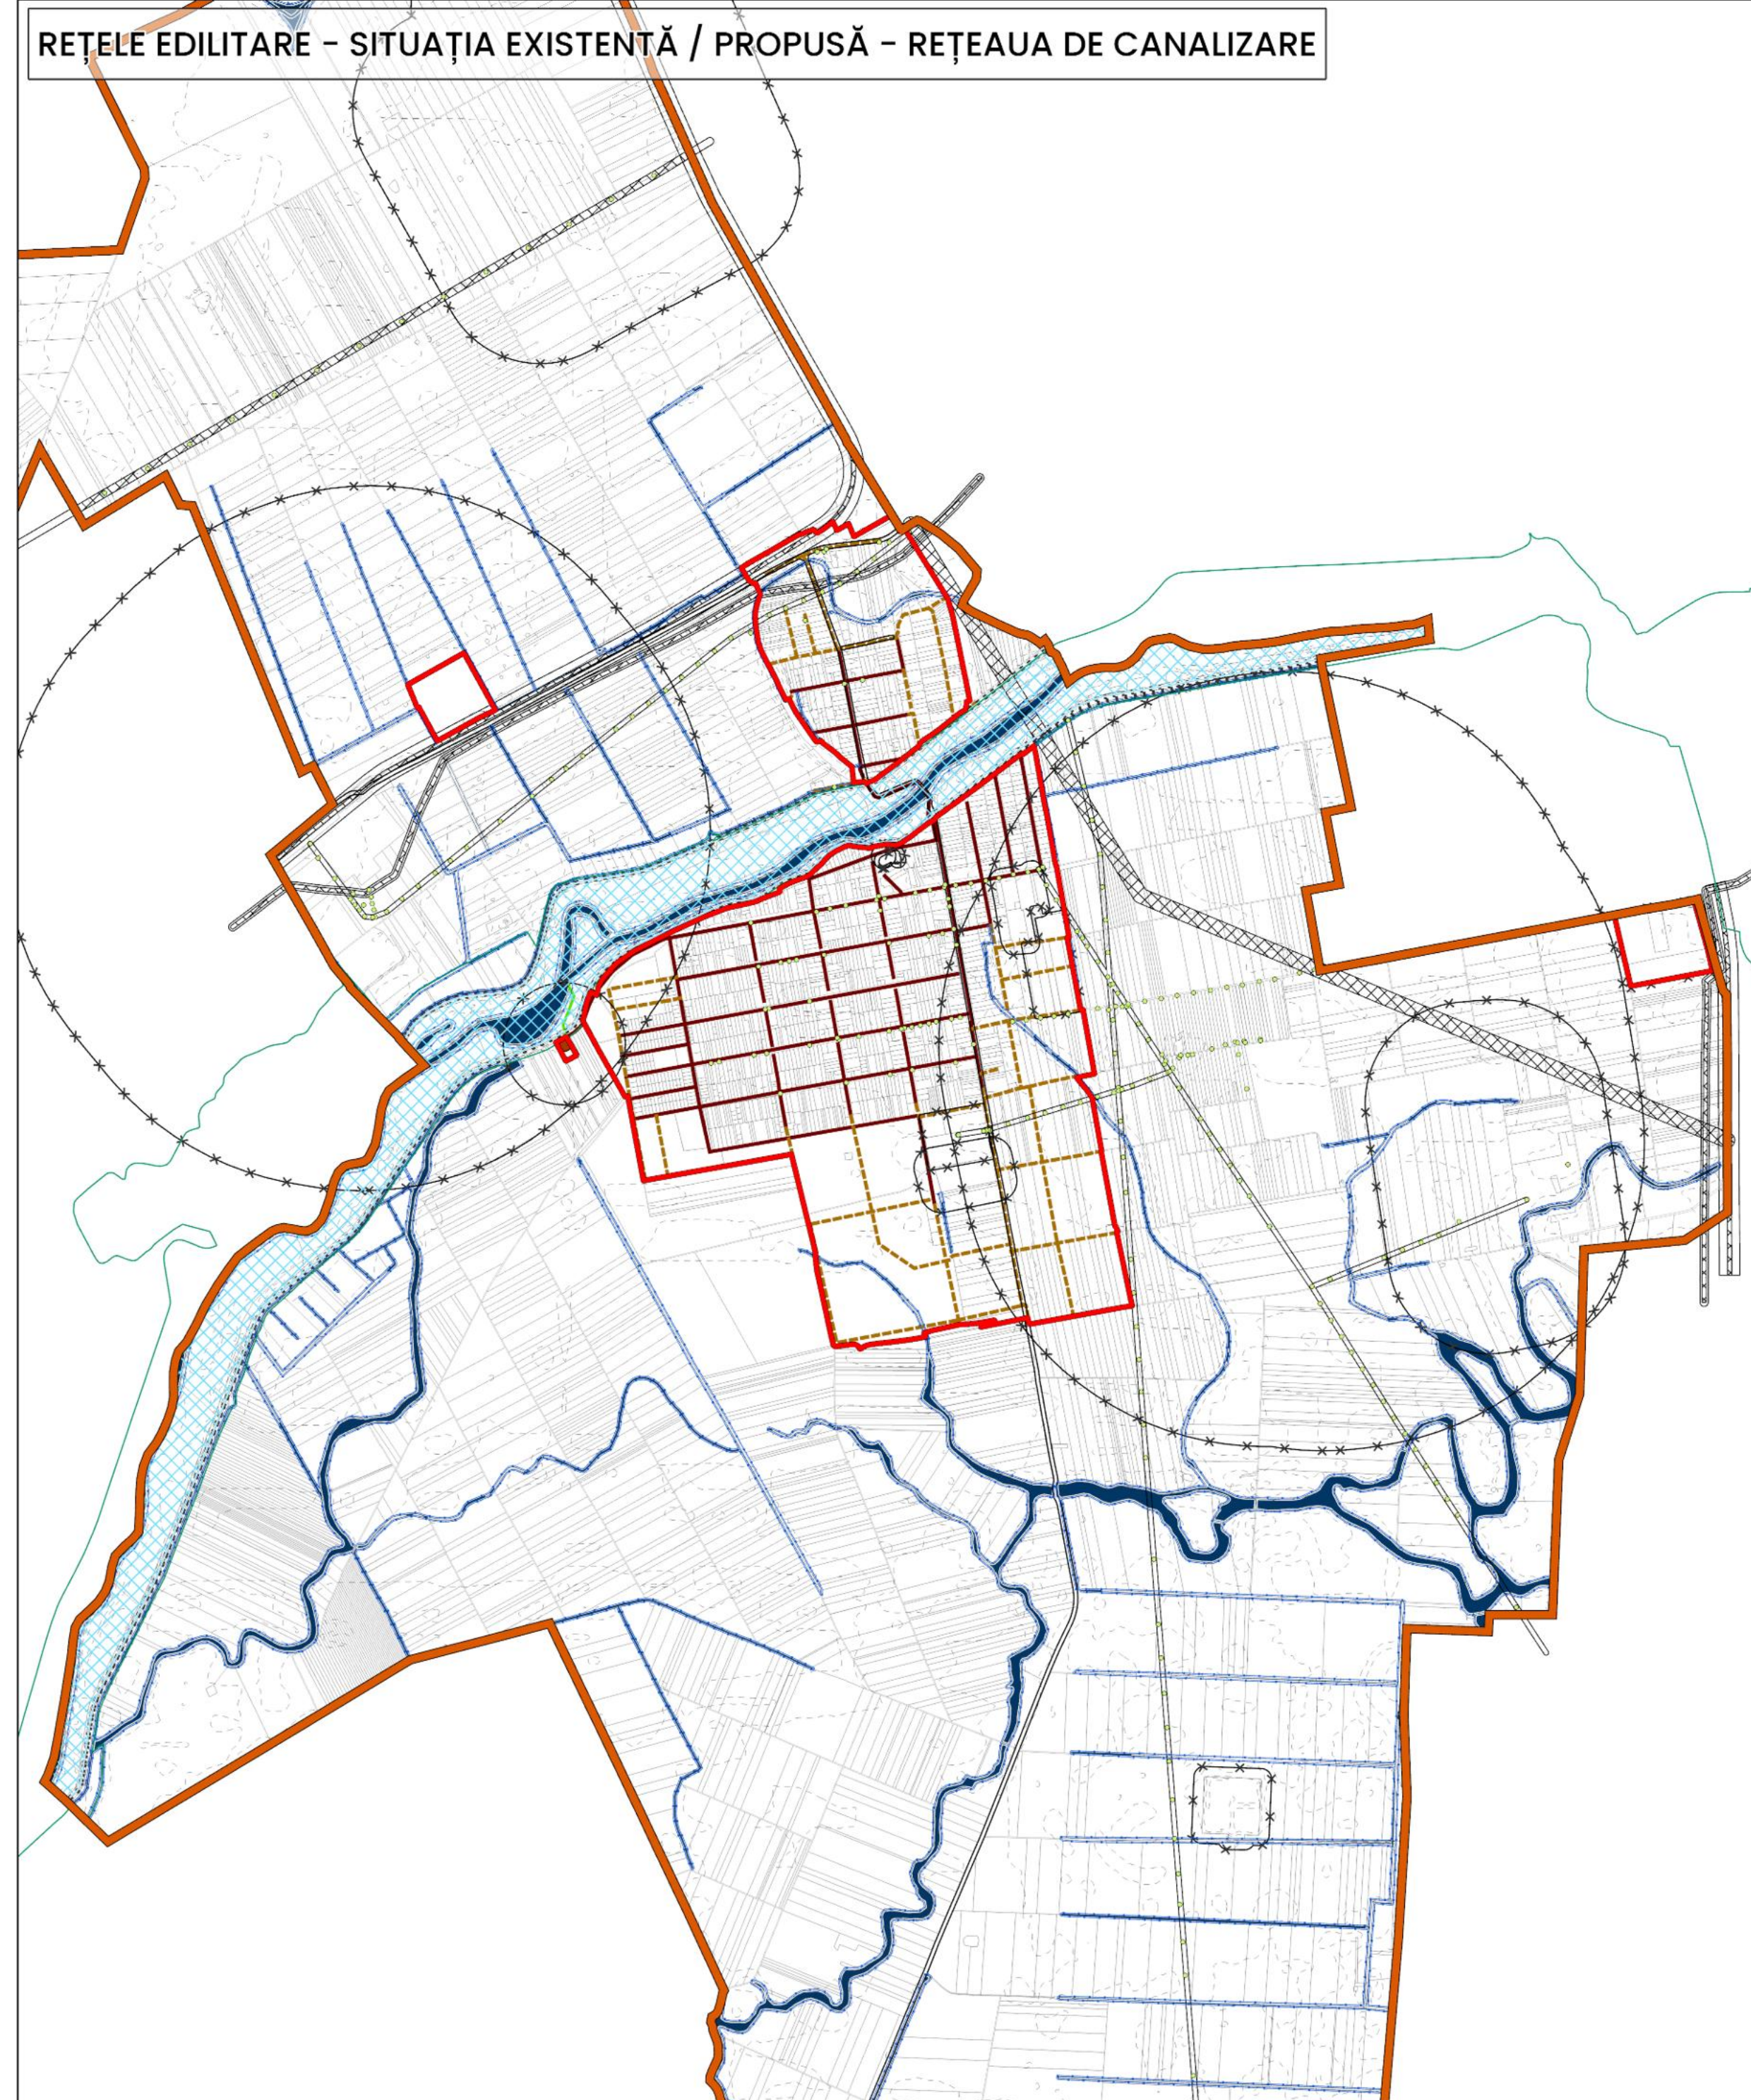


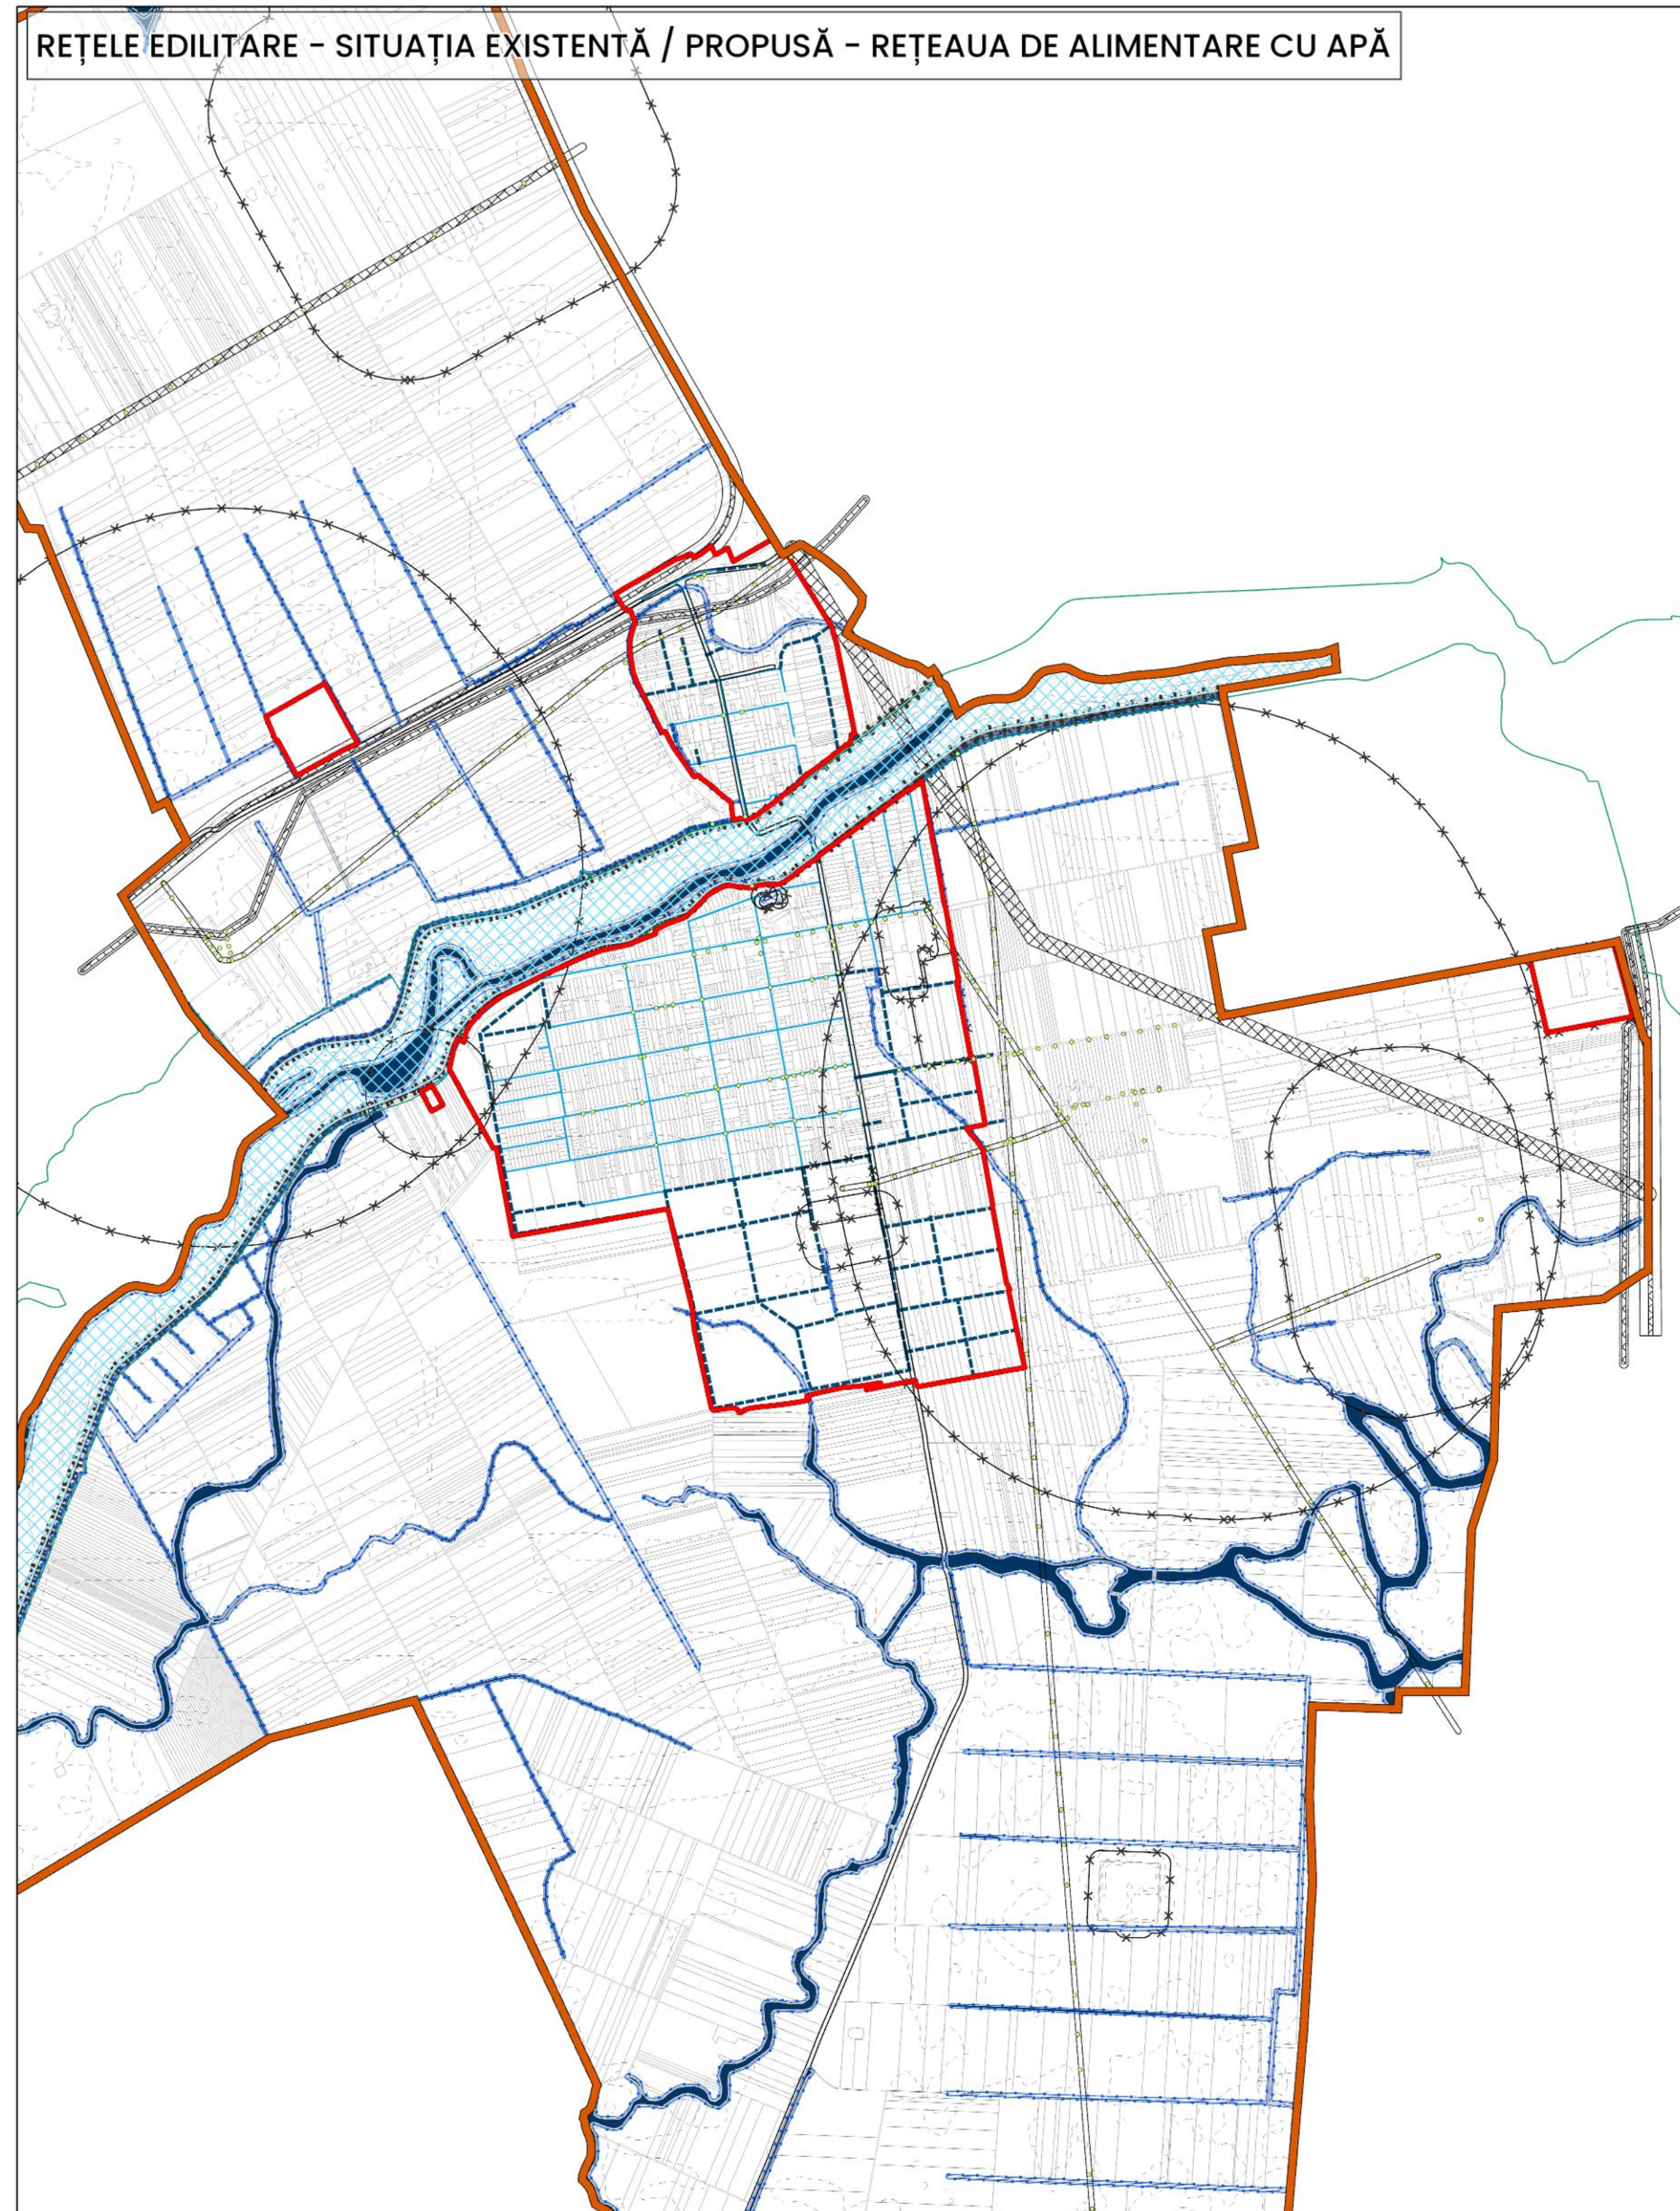

TOTAL INTRAVILAN EXISTENT	393.49
SIMBOL - DENUMIRE	Suprafata (ha)
Limita intravilanului existent	393.49
Limita intravilanului propus	584.10
Introducere in intravilan	232.13
 Scoatere din intravilan	41.52
Limita UAT Parța	5480.65

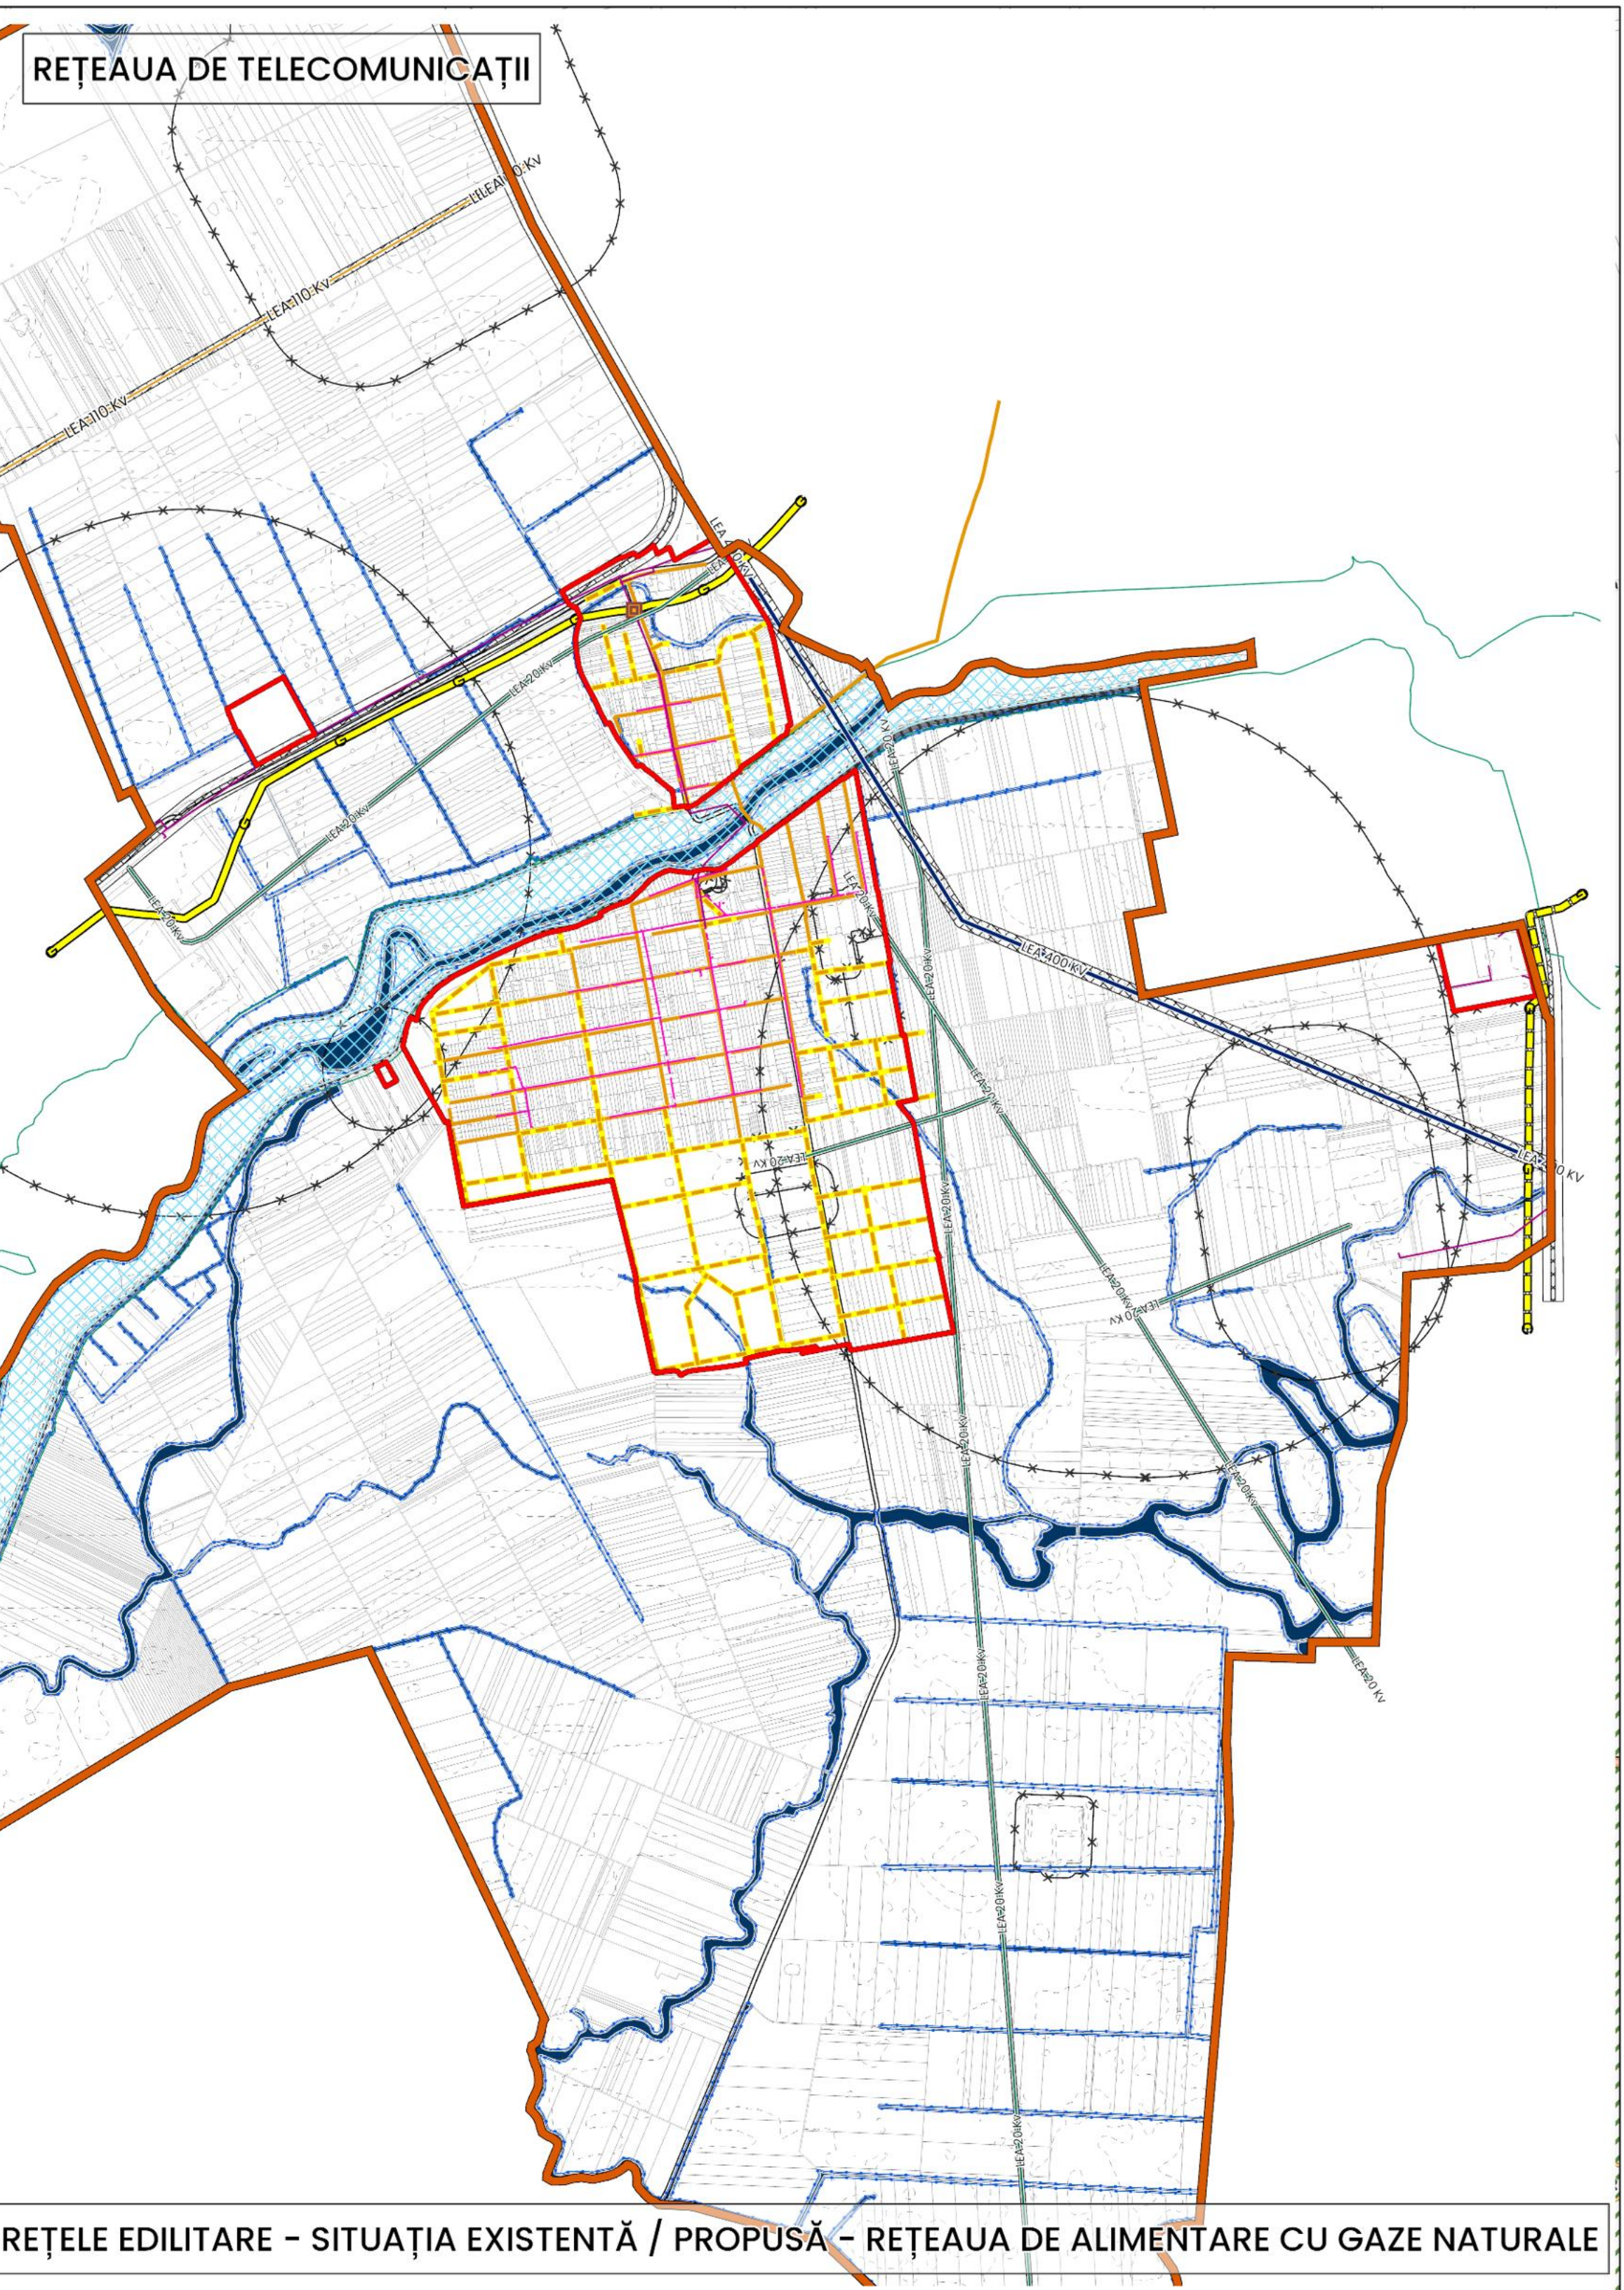

ELABORAREA ÎN FORMAT DIGITAL A DOCUMENTAȚIEI AMENAJAREA TERITORIULUI – PLAN URBANIST GENERAL ÎN COMUNA PARȚA, JUDEȚUL TIMIȘ	
LEGENDĂ	
EMITE DE COMUNICARE ÎN TERITORIU - Drum expres vast capăt în P.A.T., P.A.T. Timiș (varianta 2A propusă prin P.U.G.) - Unități zonă de intervenție în Proiect "Pod pe DJ509B la Parța KM+500" cu ICSJ nr. 354/612/2025	
UNITAȚI RUTIERĂ PROPUSĂ - Legături în teritoriul propus prin prezenta documentație P.U.G. - Drum de legătură cu DJ509B pentru accesul la suprafețe publice (suprafață min. de 1 m) - Strada propusă prin prezenta documentație P.U.G. - Strada propusă prin P.U.G. nr. 7/2024 – P.U.Z. Zona rezidențială cu doborâți complementare admise și zone rezidențiale pentru locuințe, Comuna Parța, Județul Timiș, CF. 405073, CF. 405080, CF. 405081, CF. 405082,